


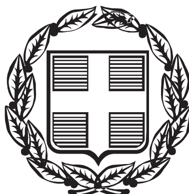

# ΕΦΗΜΕΡΙΣ ΤΗΣ ΚΥΒΕΡΝΗΣΕΩΣ

## ΤΗΣ ΕΛΛΗΝΙΚΗΣ ΔΗΜΟΚΡΑΤΙΑΣ

ΤΕΥΧΟΣ ΤΕΤΑΡΤΟ — Αρ. Φύλλου **391**

10 Μαΐου 2004


## ΠΕΡΙΕΧΟΜΕΝΑ

### ΑΠΟΦΑΣΕΙΣ



## ΑΠΟΦΑΣΕΙΣ

Αριθ. 872 (1)

Κήρυξη ως αναδασωτέας εκτάσεως 9,204 στρεμμάτων, στη θέση «Κόστινο» του Δημοτικού διαμερίσματος Νησίου του Δήμου Έδεσσας του Νομού Πέλλας.

Ο ΓΕΝΙΚΟΣ ΓΡΑΜΜΑΤΕΑΣ ΠΕΡΙΦΕΡΕΙΑΣ
ΚΕΝΤΡΙΚΗΣ ΜΑΚΕΔΟΝΙΑΣ

Έχοντας υπόψη:

1) Την παρ.3 του άρθρου 117 του Συντάγματος της χώρας.

2) Τις περί διοικητικής αποκέντρωσης διατάξεις.

3) Τις δ/ξεις του Ν.998/1979 «Περί προστασίας δασών και δασικών εν γένει εκτάσεων» και συγκεκριμένα:

α) του αρθ.41 παρ.1

β) του αρθ.38 παρ. 1

γ) του αρθ.70 όπως συμπληρώθηκε με το αρθρ. 12 παρ.2 του Ν.2040/1992.

4) Τις δ/γές του Υπ. Γεωργίας:

α) 160417/1180/1980,

β) 182447/3049/1980,

γ) 154659/24.5.1982.

5) Τις διατάξεις του Ν.2218/1994 «Περί ίδρυσης Νομαρχιακής αυτ/σης κ.λ.π.» και τα άρθρα 4 παρ.7 και 6 παρ.7 του Ν.2240/94 «Συμπλήρωση διατάξεων για τη Νομ. αυτ/ση κ.λπ.».

6) Το Ν.2503/1997 «Διοίκηση, οργάνωση, στελέχωση της Περιφέρειας κ.λπ.».

7) Την με αριθμ. 563/26.7.2000 (ΦΕΚ 1339/Β/2000) (ΟΡΘΗ ΕΠΑΝΑΛΗΨΗ) απόφαση του Γενικού Γραμματέα Περιφέρειας Κεντρικής Μακεδονίας «Ορισμός εισηγητών και μεταβίβαση εξουσίας υπογραφής Μ.Ε.Γ.Γ.Π.Κ.Μ ... κ.λ.π.».

8) Την 1184/15.4.2004 πρόταση του Δασαρχείου Έδεσσας περί κήρυξης αναδασωτέας της αναφερόμενης στο θέμα έκτασης, αποφασίζουμε:

Κηρύσσουμε αναδασωτέα, με σκοπό την αποκατάσταση της δασικής βλάστησης με φυσική και τεχνική αναδάσωση, την δημόσια δασική έκταση 9,204 στρεμμάτων, που διαπιστώθηκε ότι εκχερσώθηκε κατά την 14η Απριλίου 2004 και βρίσκεται στη θέση «Κόστινο»,του Δημοσίου δάσους Νησίου, του Δημοτικού Διαμέρισματος Νησίου, του Δήμου Έδεσσας. Η έκταση αυτή προσδιορίζεται από τα στοιχεία Α,Β,Γ,Δ,Ε,Ζ,Η,Θ,Ι,Κ,Α. όπως φαίνεται στο συνημμένο διάγραμμα και η θέση της είναι σημειωμένη στο απόσπασμα φύλλου χάρτη ΓΥΣ «ΑΡΝΙΣΣΑ» κλιμ.1:50.000 τα οποία αποτελούν αναπόσπαστο μέρος της απόφασης αυτής και έχει όρια:.

Ανατολικά: Με δρόμο.

Δυτικά: Με δρόμο.

Βόρεια: Με δρόμο.

Νότια: Με δημόσιο δάσος (καταληφθείσα έκταση).

Η απόφαση αυτή να δημοσιευθεί στην Εφημερίδα της Κυβερνήσεως.

Έδεσσα, 19 Απριλίου 2004

Με εντολή Γενικού Γραμματέα Περιφέρειας
Ο Δ/ντής Δασών Πέλλας
ΓΕΩΡΓΙΟΣ ΖΗΤΗΣ

ΤΟΠΟΓΡΑΦΙΚΟ ΔΙΑΓΡΑΜΜΑ ΕΚΤΑΣΗΣ ΠΟΥ ΕΚΧΕΡΣΩΘΗΚΕ ΚΑΙ ΚΑΤΑΛΗΦΘΗΚΕ
ΠΑΡΑΝΟΜΑ ΑΠΟ ΤΟΝ ΓΑΡΕΛΛΑ ΣΩΤΗΡΙΟ ΤΟΥ ΙΩΑΝΝΗ ΣΤΗ ΘΕΣΗ "ΚΟΣΤΙΝΟ" ΤΟΥ ΔΗΜΟΣΙΟΥ ΔΑΣΟΥΣ ΝΗΣΙΟΥ
ΕΚΤΑΣΗ ΑΒΓΔΕΖΗΘΙΚΑ= 9.204 ΤΜ

ΕΘΝΙΚΟ ΤΥΠΟΓΡΑΦΕΙΟ
Για τεχνικούς λόγους στο σχεδιάγραμμα έγινε σμίκρυνση κατά ποσοστό 78 %

ΑΓΡΟΣ

ΔΡΟΜΟΣ

ΔΑΣΟΣ (ΚΑΤΑΛΗΦΘΕΙΣΑ ΕΚΤΑΣΗ ΑΠΟ ΠΡΟΪΟ ΧΡΗΣΤΟ)

ΣΥΝΤΕΤΑΓΜΕΝΕΣ ΚΟΡΥΦΩΝ ΕΓΣΑ87

| | | |
|---|---|---|
| Α: | X=328824.2367 | Y=4519493.2648 |
| Β: | X=328809.0010 | Y=4519508.0881 |
| Γ: | X=328784.0645 | Y=4519552.2043 |
| Δ: | X=328754.8532 | Y=4519589.9167 |
| Ε: | X=328670.0686 | Y=4519624.7829 |
| Ζ: | X=328691.4428 | Y=4519573.5510 |
| Η: | X=328729.9166 | Y=4519523.7421 |
| Θ: | X=328784.6151 | Y=4519462.4363 |

Α Β Γ Δ Ε Ζ Η Θ Ι Κ

ΔΡΟΜΟΣ

ΔΑΣΟΣ

ΑΒΓΔΕΖΙΚΑ= 6.786 τμ

ΔΡΟΜΟΣ

ΔΑΣΟΣ

Β

ΔΑΣΟΣ


ΖΗΘΙΖ= 2.418 τμ

ΔΡΟΜΟΣ

ΔΑΣΟΣ (ΚΑΤΑΛΗΦΘΕΙΣΑ ΕΚΤΑΣΗ ΑΠΟ ΤΖΟΥΚΑ ΑΘΑΝΑΣΙΟ)

ΔΙΑΣΤΕΙΣ ΠΛΕΥΡΩΝ
ΑΒ=91,67m
ΒΓ=47,70m
ΓΔ=50,68m
ΔΕ=21,26m
ΕΖ=5,35m
ΖΗ=44,85m
ΗΘ=82,16m
ΘΙ=22,88m
ΙΚ=40,05m
ΚΑ=55,51m
ΖΙ=116,3m

**ΧΑΡΤΗΣ ΠΡΟΣΑΝΑΤΟΛΙΣΜΟΥ**
**Κλιμ.: 1: 50.000 Φύλλο ΑΡΝΙΣΣΑ**

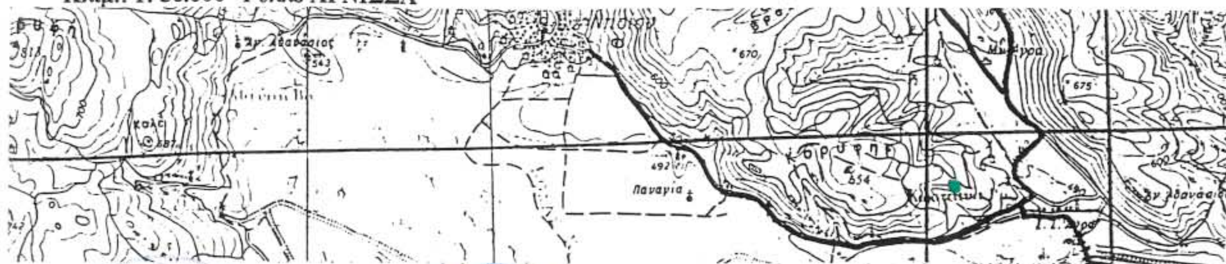


■ Εκχερσωθείσα έκταση

| | | |
|---|---|---|
| Ο ΔΑΣΑΡΧΗΣ | ΘΕΩΡΗΘΗΚΕ<br>Έδεσσα 19-4-2004<br>Ο Δ/ΝΤΗΣ ΔΑΣΩΝ ΠΕΛΛΑΣ | Έδεσσα 15-4-2004<br>Ο ΣΥΝΤΑΚΤΗΣ |
| ΔΗΜΗΤΡΗΣ ΨΥΧΟΓΙΟΣ<br>ΔΑΣΟΛΟΓΟΣ | Ζήτης Γεώργιος<br>Δασολόγος | ΣΩΤΗΡΗΣ ΝΤΙΝΟΠΟΥΛΟΣ<br>ΔΑΣΟΛΟΓΟΣ |

ΕΛΛΗΝΙΚΗ ΔΗΜΟΚΡΑΤΙΑ ΠΕΡΙΦΕΡΕΙΑ ΚΕΝΤΡΙΚΗΣ ΜΑΚΕΔΟΝΙΑΣ

Αριθ. 7534 (2)

Καθορισμός των οριογραμμών του ρέματος που διέρχεται των ιδιοκτησιών 1) Ξενοδοχειακές και Τουριστικές Επιχειρήσεις ΜΗΤΣΗ Α.Ε. 2) ΚΟΡΤΙΑ Ξενοδοχειακή και Εμπορική Α. Ε. και 3) Ξενοδοχεία Ελλάδος-MITSIS COMPANY Α.Ε. και βρίσκεται στην περιοχή «ΕΛΙΑ» του Δημοτικού Διαμερίσματος της Άνω Μεράς του Δήμου Μυκόνου της νήσου Μυκόνου, Νομού Κυκλάδων.

Ο ΓΕΝΙΚΟΣ ΓΡΑΜΜΑΤΕΑΣ ΠΕΡΙΦΕΡΕΙΑΣ ΝΟΤΙΟΥ ΑΙΓΑΙΟΥ

Έχοντας υπόψη:

1. Τις διατάξεις του άρθρου 8 του Ν.3200/1955, «διοικητική αποκέντρωση».

2. Τις διατάξεις του Ν. 3010/2002 (ΦΕΚ 91/Α/25.4.2002), «Εναρμόνιση του Ν. 1650/1986 με τις οδηγίες 97/11 Ε.Ε. και 98/61 Ε.Ε. και ειδικότερα τις διατάξεις του άρθρου 5 αυτού «Διαδικασία οριοθέτησης και ρυθμίσεις θεμάτων για τα υδατορέματα».

3. Τις διατάξεις της με αριθμ. 3046/304/30.1.1988 Απόφασης του Αναπληρωτή Υπουργού ΠΕΧΩΔΕ «Κτιριοδομικός Κανονισμός» και ειδικότερα τις διατάξεις του άρθρου 6 αυτής, «Δόμηση κοντά σε ρέματα».

4. Τις οικείες διατάξεις του Ν. 2503/1997 (ΦΕΚ 107 Α΄/30.5.1997) «Διοίκηση, Οργάνωση, Στελέχωση της Περιφέρειας, ρύθμιση θεμάτων για την Τοπική Αυτοδιοίκηση και άλλων διατάξεων».

5. Τις οικείες διατάξεις του Ν. 2508/1997 (ΦΕΚ 124 Α΄/13.6.1997) «βιώσιμη οικιστική ανάπτυξη των πόλεων και οικισμών της χώρας και άλλων διατάξεων».

6. Τις οικείες διατάξεις του Ν. 2690/1999 (ΦΕΚ 45 Α΄/9.3.1999) «Κύρωση του κώδικα διοικητικής διαδικασίας».

7. Την με αριθμ. Τ.Υ. ΟΙ Κ 3246/8.9.2003 Απόφαση της Δ/νσης Τεχνικών Υπηρεσιών της Νομ. Αυτοδιοίκησης Κυκλάδων με την οποία διαβιβάστηκε φάκελος μελέτης στην Δ/νση ΠΕ.ΧΩ. Νοτίου Αιγαίου καθορισμού των οριογραμμών του ρέματος με θεωρημένα το τοπογραφικό διάγραμμα στο οποίο χαράσσονται τα όρια αυτού καθώς και την τεχνική έκθεση με τους υδραυλικούς υπολογισμούς, που βρίσκεται στην περιοχή ΕΛΙΑ Άνω Μεράς του Δήμου Μυκόνου της νήσου Μυκόνου του Νομού Κυκλάδων.

8. Την υπ' αριθμ. 151/2003 απόφαση του Δημοτικού Συμβουλίου Δήμου Μυκόνου σύμφωνα με την οποία το Δ. Σ. αποφασίζει ότι «δεν γνωμοδοτεί σχετικά», αφού έχει παρέλθει η προθεσμία που προβλέπεται από το σχετικό νόμο.

9. Το με αριθμό 2407/5.2.2004 έγγραφο της Δ/νσης Δημοσίων Έργων της Περιφέρειας Νοτίου Αιγαίου, δια του οποίου γίνεται δεκτή η Υδραυλική μελέτη όπως υποβλήθηκε.

10. Τον φάκελο της μελέτης ο οποίος περιέχει Τοπογραφικό Διάγραμμα, Υδραυλική μελέτη , Τεχνική Έκθεση κ.λπ. που διαβιβάστηκε στην Δ/νση ΠΕ.ΧΩ. Νοτίου Αιγαίου.


11. Το γεγονός ότι με την απόφαση αυτή δεν προκαλείται δαπάνη σε βάρος του προϋπολογισμού του Δημοσίου και του Δήμου Μυκόνου, αποφασίζουμε:


ΕΠΙΚΥΡΩΝΟΥΜΕ τον καθορισμό των οριογραμμών του υδατορέματος όπως φαίνεται στο θεωρημένο Τοπογραφικό Διάγραμμα από την Δ/νση Τεχνικών Υπηρεσιών της Νομαρχιακής Αυτοδιοίκησης Κυκλάδων, ήτοι των πολυγωνικών γραμμών εκατέρωθεν της βαθιάς γραμμής αυτού, που βρίσκεται στην περιοχή ΕΛΙΑ του Δημοτικού Διαμερίσματος Άνω Μεράς του Δήμου Μυκόνου της νήσου Μυκόνου του Νομού Κυκλάδων που διέρχεται των ιδιοκτησιών 1) Ξενοδοχειακές και Τουριστικές Επιχειρήσεις ΜΗΤΣΗ Α. Ε. 2) ΚΟΡΤΙΑ Ξενοδοχειακή και Εμπορική Α.Ε. και 3) Ξενοδοχεία Ελλάδος-MITSIS COMPANY Α.Ε. έτσι όπως σημειώνεται με κόκκινο χρώμα η πολυγωνική γραμμή Π1,Π2,Π3,Π4,Π5,Π6,Π7,Π8,Π9,Π10,Π11,Π12 έως Π22 στη μια όχθη και με Π23,Π24,... έως Π45 στην απέναντι της και κορυφές ζώνης προστασίας τις Α1,Α2,....,Α13,Α14 (οι κορυφές των οποίων είναι εξαρτημένες από το Εθνικό Τριγωνομετρικό Δίκτυο) επί του τοπογραφικού Διαγράμματος που υπογράφεται από τον Ευστάθιο Βέττα, Τοπογράφο Μηχανικό και τον Παναγιώτη Μεταξάτο, Πολιτικό Μηχανικό.

Η παρούσα απόφαση να δημοσιευθεί στο Φύλλο Εφημερίδας της Κυβερνήσεως μαζί με το Τοπογραφικό Διάγραμμα και η ισχύς αρχίζει από την ημερομηνία δημοσίευσης.

Ερμούπολη, 22 Απριλίου 2004

Ο Γενικός Γραμματέας Περιφέρειας
ΧΑΡΑΛΑΜΠΟΣ ΚΟΚΚΙΝΟΣ

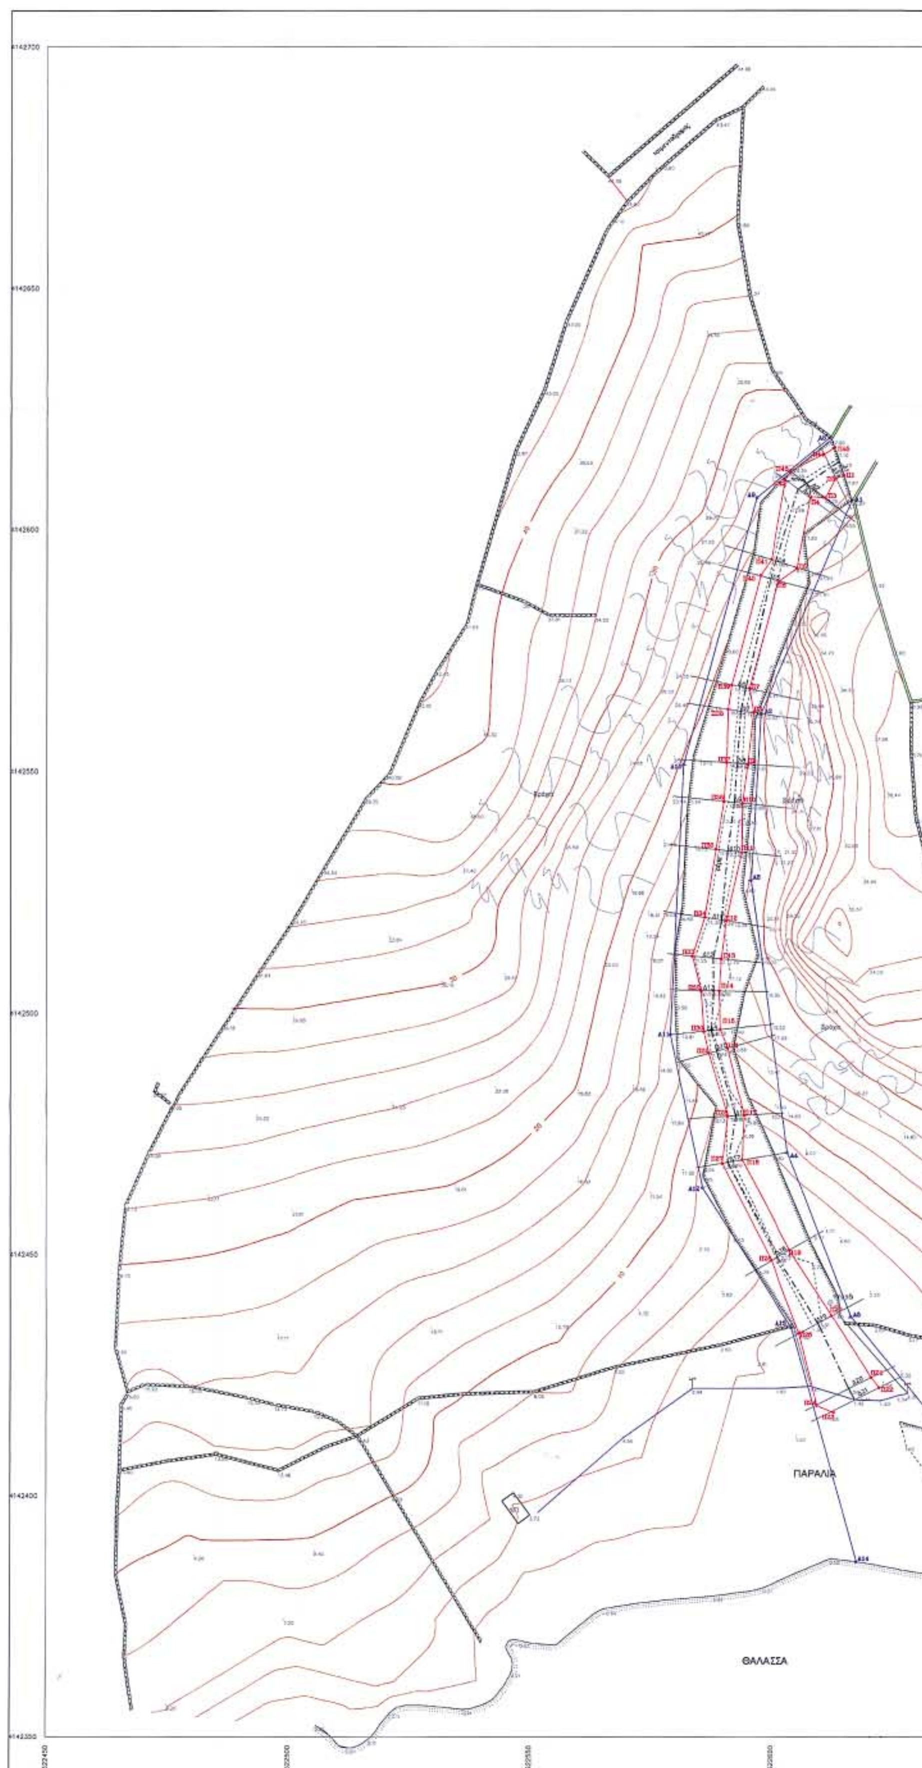
ΠΑΡΑΛΙΑ
ΘΑΛΑΣΣΑ

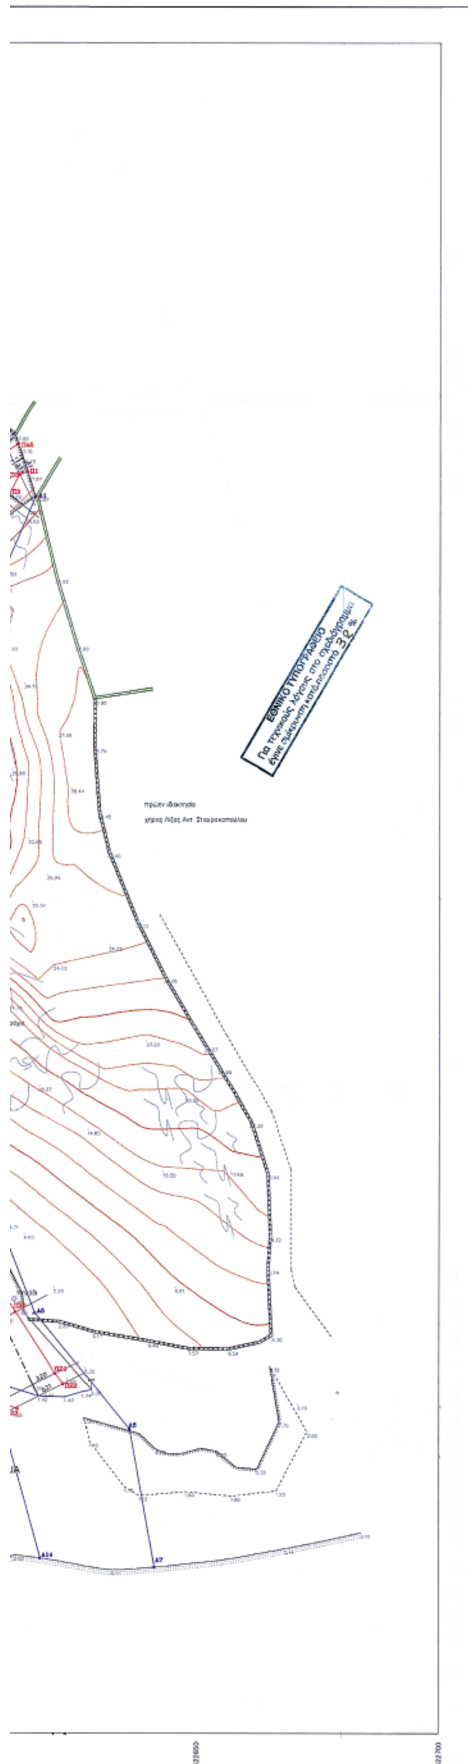


ΠΙΝΑΚΑΣ ΣΥΝΤΕΤΑΓΜΕΝΩΝ ΚΟΡΥΦΩΝ ΓΡΑΜΜΗΣ ΠΛΗΜΜΥΡΑΣ

| ΚΟΡΥΦΗ | X | Y |
|---|---|---|
| Π1 | 622614.889 | 4142611.398 |
| Π2 | 622613.229 | 4142610.467 |
| Π3 | 622611.143 | [illegible] |
| Π4 | 622607.934 | 4142606.905 |
| Π5 | 622605.183 | 4142601.910 |
| Π6 | 622601.407 | 4142589.162 |
| Π7 | [illegible] | [illegible] |
| Π8 | 622596.159 | 4142562.184 |
| Π9 | 622594.981 | 4142551.452 |
| Π10 | 622593.033 | [illegible] |
| Π11 | [illegible] | [illegible] |
| Π12 | [illegible] | 4142518.949 |
| Π13 | 622589.557 | 4142511.118 |
| Π14 | 622580.217 | 4142504.530 |
| Π15 | 622588.423 | 4142495.463 |
| Π16 | [illegible] | 4142492.593 |
| Π17 | 622594.423 | 4142478.548 |
| Π18 | 622594.017 | 4142469.266 |
| Π19 | [illegible] | [illegible] |
| Π20 | 622612.043 | 4142437.156 |
| Π21 | 622620.824 | 4142424.384 |
| Π22 | 622620.032 | 4142422.267 |
| Π23 | 622613.071 | 4142417.172 |
| Π24 | 622606.549 | 4142418.546 |
| Π25 | 622605.821 | 4142433.516 |
| Π26 | 622600.107 | 4142448.502 |
| Π27 | 622589.841 | 4142465.555 |
| Π28 | 622591.059 | [illegible] |
| Π29 | 622587.081 | 4142491.617 |
| Π30 | 622586.031 | 4142496.135 |
| Π31 | 622585.418 | 4142504.654 |
| Π32 | 622587.643 | 4142511.565 |
| Π33 | 622586.109 | 4142519.711 |
| Π34 | 622589.461 | 4142533.772 |
| Π35 | 622600.128 | 4142543.763 |
| Π36 | 622600.722 | 4142551.766 |
| Π37 | [illegible] | [illegible] |
| Π38 | [illegible] | 4142587.825 |
| Π39 | 622591.734 | 4142590.438 |
| Π40 | 622597.863 | 4142593.720 |
| Π41 | 622599.503 | [illegible] |
| Π42 | 622602.697 | 4142610.051 |
| Π43 | 622603.826 | 4142611.688 |
| Π44 | 622613.724 | 4142615.441 |
| Π45 | 622612.393 | 4142615.909 |

ΠΙΝΑΚΑΣ ΣΥΝΤΕΤΑΓΜΕΝΩΝ ΚΟΡΥΦΩΝ ΓΡΑΜΜΗΣ ΠΡΟΣΤΑΣΙΑΣ

| ΚΟΡΥΦΗ | X | Y |
|---|---|---|
| A1 | 622616.072 | [illegible] |
| A2 | [illegible] | [illegible] |
| A3 | [illegible] | 4142537.391 |
| A4 | 622603.281 | 4142470.822 |
| A5 | 622618.605 | [illegible] |
| A6 | [illegible] | [illegible] |
| A7 | 622641.277 | 4142384.378 |
| A8 | [illegible] | [illegible] |
| A9 | [illegible] | [illegible] |
| A10 | [illegible] | 4142551.332 |
| A11 | [illegible] | 4142495.485 |
| A12 | 622585.620 | 4142453.545 |
| A13 | 622604.332 | 4142424.884 |
| A14 | 622617.823 | 4142386.231 |

ΠΛΗΡΟΦΟΡΙΑ ΣΧΕΔΙΟΥ: ΤΟΠΟΓΡΑΦΙΚΗ ΑΠΟΤΥΠΩΣΗ

ΘΕΣΗ ΕΡΓΟΥ: "ΕΛΙΑ" ΑΝΩ ΜΕΡΑ ΝΗΣΟΥ ΜΥΚΟΝΟΥ

ΥΠΟΜΝΗΜΑ

ΔΙΑΤΑΞΗ ΠΙΝΑΚΙΔΩΝ

ΤΟ ΠΑΡΟΝ ΣΥΝΟΔΕΥΕΙ ΤΗΝ ΜΕ ΑΡΙΘ. ΠΡΩΤ. Δ.Π. 7539 /22-4-2009 ΑΠΟΦΑΣΗ ΤΗΣ Δ/ΝΣΗΣ ΑΝ. ΧΩ. ΝΟΤΙΟΥ ΑΙΓΑΙΟΥ

ΕΛΛΗΝΙΚΗ ΔΗΜΟΚΡΑΤΙΑ ΠΕΡΙΦΕΡΕΙΑ ΝΟΤΙΟΥ ΑΙΓΑΙΟΥ

ΕΜΜΑΝΟΥΗΛ ΚΑΛΑΒΡΟΣ

| ΕΚΔΟΣΗ | ΗΜΕΡΟΜ. | ΠΕΡΙΓΡΑΦΗ | ΣΧΕΔΙΑΣΗ | ΕΛΕΓΚΤΗΣ | ΗΜΕΡΟΜ. | ΣΥΝΤΑΞΑΣ |
|---|---|---|---|---|---|---|
| 1 | 8-5-03 | Αποτύπωση κοίτης ρέματος | | | 8-5-03 | |

ΕΡΓΟΔΟΤΗΣ

Α. ΞΕΝΟΔΟΧΕΙΑΚΕΣ ΚΑΙ ΤΟΥΡΙΣΤΙΚΕΣ ΕΠΙΧΕΙΡΗΣΕΙΣ Κ. ΜΗΤΣΗΣ Α.Ε.

Β. ΚΟΡΤΙΑ ΞΕΝΟΔΟΧΕΙΑΚΗ ΤΟΥΡΙΣΤΙΚΗ ΟΙΚΟΔΟΜΙΚΗ ΚΑΙ ΕΜΠΟΡΙΚΗ Α.Ε.

Γ. ΞΕΝΟΔΟΧΕΙΑ ΕΛΛΑΔΟΣ-MITSIS COMPANY Α.Ε.

ΜΕΛΕΤΗΤΕΣ: Ε. ΒΕΤΤΑΣ, Π. ΜΕΤΑΞΑΤΟΣ — ΣΥΝΕΡΓΑΤΕΣ

ΚΑΤΑΣΚΕΥΑΣΤΗΣ

| ΕΡΓΟ | ΑΡ. ΣΧΕΔΙΟΥ | ΚΛΙΜΑΚΑ ΜΗΚΩΝ |
|---|---|---|
| ΟΡΙΟΘΕΤΗΣΗ ΡΕΜΑΤΟΣ ΣΤΗΝ ΠΕΡΙΟΧΗ " ΕΛΙΑ " ΑΝΩ ΜΕΡΑ ΜΥΚΟΝΟΥ | 1-1 | 1:500 |

ΣΤΑΔΙΟ ΕΡΓΟΥ: ΥΔΡΑΥΛΙΚΗ ΜΕΛΕΤΗ ΠΡΟΣΤΑΣΙΑΣ ΡΕΜΑΤΟΣ ΟΡΙΟΓΡΑΜΜΗΣ ΠΡΟΣΤΑΣΙΑΣ ΡΕΜΑΤΟΣ

ΤΙΤΛΟΣ ΣΧΕΔΙΟΥ: ΤΟΠΟΓΡΑΦΙΚΟ ΔΙΑΓΡΑΜΜΑ/ ΟΡΙΖΟΝΤΙΟΓΡΑΦΙΑ ΡΕΜΑΤΟΣ

ΕΓΚΡΙΣΕΙΣ

ΕΠΙΒΛΕΠΟΥΣΑ - ΕΠΟΠΤΕΥΟΥΣΑ ΑΡΧΗ

| | ΟΝΟΜΑΤΕΠΩΝΥΜΟ | ΗΜΕΡΟΜΗΝΙΑ | ΥΠΟΓΡΑΦΗ |
|---|---|---|---|
| ΕΛΕΓΧΟΣ | ΣΤΑΥΡΟΣ Κ. [illegible] | 3/7/03 | |
| ΘΕΩΡΗΣΗ | ΙΩΑΝΝΗΣ [illegible] Πολ. Μηχ. με Α' β. | | |

Αριθ. 509 (3)

Άρση κήρυξης έκτασης ως αναδασωτέας 3,8 στρεμμάτων στη θέση «Κλόση Λάκκα» περιφέρειας Δ.Δ. Καστορίου Δήμου Πελάνας Νομού Λακωνίας.

Ο ΓΕΝΙΚΟΣ ΓΡΑΜΜΑΤΕΑΣ ΠΕΡΙΦΕΡΕΙΑΣ ΠΕΛΟΠΟΝΝΗΣΟΥ

Έχοντας υπόψη:

1. Τις διατάξεις του άρθρ. 44 παρ. 3 του Ν. 998/1979 «Περί προστασίας των δασών και των δασικών εν γένει εκτάσεων της Χώρας».

2.Τις διατάξεις του Ν. 2503/97 «διοίκηση, οργάνωση, στελέχωση της Περιφέρειας, ρύθμιση θεμάτων για την τοπική αυτοδιοίκηση και άλλες διατάξεις».

3.Την απόφαση του Γεν. Γραμματέα Περιφέρειας Πελοποννήσου αριθμ. 5872/29.8.1997 «Τοποθέτηση Προϊσταμένων Δ/νσεων Υπηρεσιών Περιφέρειας Πελοποννήσου και εξουσιοδότηση υπογραφής» (ΦΕΚ 551/Β/1998).

4.Τις γενικές αρχές περί ανακλήσεως διοικητικών πράξεων.

5.Την απόφαση του Υφ/γού Γεωργίας αριθμ. 86004/1637/46-87 με την οποία έγινε αποδεκτή η γνωμοδότηση υπ' αριθμ. 417/87 της Συνέλευσης των Προϊσταμένων των Νομικών Δ/νσεων σχετικά με την άρση της κήρυξης εκτάσεων ως αναδασωτέων.

6. Την απόφαση του Νομάρχη Λακωνίας αριθμ. 246/89/4.7.1994, «κήρυξη αναδασωτέας έκτασης 3,8 στρεμμάτων στη θέση «Κλάση Λάκκα» Κοινότητας Καστορίου Νομού Λακωνίας», όπως αυτή εμφανίζεται στο από 24-1-1989 τοπογραφικό διάγραμμα κλίμακας 1:1000 του Δασαρχείου Σπάρτης με στοιχεία Α΄,Β΄,Γ΄,Δ΄, Ε΄,Ζ΄,Η΄, Θ΄,Α΄.

7. Την αναφορά του Δασαρχείου Σπάρτης αριθμ. 782/23.3.2004 από την οποία προκύπτει ότι α) στη δημόσια δασική έκταση των 3,8 στρεμμάτων έχει αποκατασταθεί φυσιολογικά η πρότερα υπάρχουσα δασική βλάστηση, β)προτείνεται η άρση του χαρακτηρισμού της ως αναδασωτέας για να προχωρήσει η διαδικασία παραχώρησης της και γ) υπάρχουν οι αντικειμενικές προϋποθέσεις για τη μεταβολή του προορισμού της προκειμένου να παραχωρηθεί για γεωργοδενδροκομική καλλιέργεια.

8. Το γεγονός ότι έχει επιτευχθεί ο σκοπός της κήρυξης της υπόψη έκτασης ως αναδασωτέας και είναι ανάγκη να γίνει άρση της απόφασης του Νομάρχη Λακωνίας αριθμ. 246/89/4.7.1994, προκειμένου να προχωρήσει η διαδικασία παραχώρησής της, αποφασίζουμε:

α) Αίρουμε της κηρύξεως ως αναδασωτέας της έκτασης των 3,8 στρεμμάτων στη θέση «Κλόση Λάκκα» περιφέρειας Δ.Δ. Καστορίου Δήμου Πελάνας Νομού Λακωνίας που έγινε με την απόφαση του Νομάρχη Λακωνίας αριθμ. 246/89/4.7.1994, όπως αυτή ορίζεται με στοιχεία Α΄,Β΄,Γ΄,Δ΄,Ε΄,Ζ΄,Η΄,Θ΄,Α΄ στο από 24.1.1989 τοπογραφικό διάγραμμα κλίμακας 1:1000 του Δασαρχείου Σπάρτης και αποτελεί αναπόσπαστο μέρος της παρούσης.

β) Από τις διατάξεις της απόφασης αυτής δεν προκαλείται δαπάνη σε βάρος του Κρατικού Προϋπολογισμού.

Η απόφαση αυτή να δημοσιευθεί στην Εφημερίδα της Κυβερνήσεως.

Σπάρτη, 20 Απριλίου 2004

Με εντολή Γενικού Γραμματέα Περιφέρειας
Ο Διευθυντής Δασών
ΓΡΗΓΟΡΙΟΣ ΠΑΠΑΪΩΑΝΝΟΥ

Αριθ.14292/1029/02/04 (4)

Τροποποίηση ρυμ. σχεδίου Παραλίας Καλυβίων Ν. Αττικής στα Ο.Τ. 152 και 153.

Ο ΝΟΜΑΡΧΗΣ ΑΝΑΤΟΛΙΚΗΣ ΑΤΤΙΚΗΣ

Έχοντας υπόψη:

1. Τις διατάξεις του από 17.7.1923 Ν.Δ. «περί σχεδίων πόλεων και κωμών του Κράτους» όπως τροποποιήθηκε και συμπληρώθηκε μεταγενέστερα.

2. Τις διατάξεις του Ν.2218/1994 «Ίδρυση Νομαρχιακής Αυτοδιοίκησης, Τροποποίηση διατάξεων για την Πρωτοβάθμια αυτοδιοίκηση και την περιφέρεια και άλλες διατάξεις» (Φ.Ε.Κ. 90/τ.Α./13.6.1994) και τις όμοιες του Ν.2240/1994 «Συμπλήρωση διατάξεων για τη Νομαρχιακή Αυτοδιοίκηση και άλλες διατάξεις» (Φ.Ε.Κ. 153/Α/16.9.1994) με τις οποίες ιδρύθηκαν οι Νομαρχιακές Αυτοδιοικήσεις.

3. Του ισχύοντος Οργανισμού Εσωτερικής Λειτουργίας των Υπηρεσιών της Νομαρχιακής Αυτοδιοίκησης Ανατ. Αττικής (Φ.Ε.Κ. 400Β/1995).

4. Τις διατάξεις του Α.Ν. 314/1968, όπως τροποποιήθηκαν και συμπληρώθηκαν με. το Ν.Δ. 1018/1971.

5. Τις διατάξεις του Π.Δ. 183 Φ.Ε.Κ. 70 Α/1986 περί εγκρίσεως τροποποιήσεων σχεδίων πόλεων.

6. Την υπ' αριθμ. .181/00 Απόφαση του Δ. Συμβουλίου Καλυβίων.

7. Το πρακτικό 13 της 2 Συνεδρίας της 5.2.2004 του ΣΧΟΠΝΑΑ.

8. Τις διατάξεις του Ν. 3044/2002 (Φ.Ε.Κ. 197Α/ 27.8.2002) άρθρο 10, παρ. 1 και 4.

9. Τις διατάξεις του άρθρου 29Α του Ν. 1558/1985, όπως προστέθηκε με το άρθρο 27 του Ν. 2081/1992 (Φ.Ε.Κ. 154[Α]) και το γεγονός, ότι από τις διατάξεις αυτής της απόφασης δεν προκαλείται δαπάνη εις βάρος του δημοτικού προϋπολογισμού, αποφασίζουμε:

Την τροποποίηση του ρυμ. σχεδίου Παραλίας Καλυβίων στα Ο.Τ. 152 και 153, με τον αποχαρακτηρισμό τμήματος, του Ο.Τ. 153 από κοινόχρηστο σε οικοδομήσιμο χώρο και συνένωση αυτού με το Ο.Τ. 152, όπως απεικονίζεται στο συνημμένο Τοπογραφικό διάγραμμα.


Κατά της παρούσης, επιτρέπεται η υποβολή προσφυγής, στο Γενικό Γραμματέα Περιφέρειας μόνο για παράβαση Νόμου σύμφωνα με τις διατάξεις της παραγράφου 12 του άρθρου 18 του Ν.2218/1994 μέσα σε αποκλειστική προθεσμία 30 ημερών από της δημοσιεύσεως της παρούσας στην Εφημερίδα της Κυβερνήσεως.

Η απόφαση αυτή να δημοσιευθεί στην Εφημερίδα της Κυβερνήσεως.

Παλλήνη, 12 Μαρτίου 2004

Ο Νομάρχης

Λ. ΚΟΥΡΗΣ

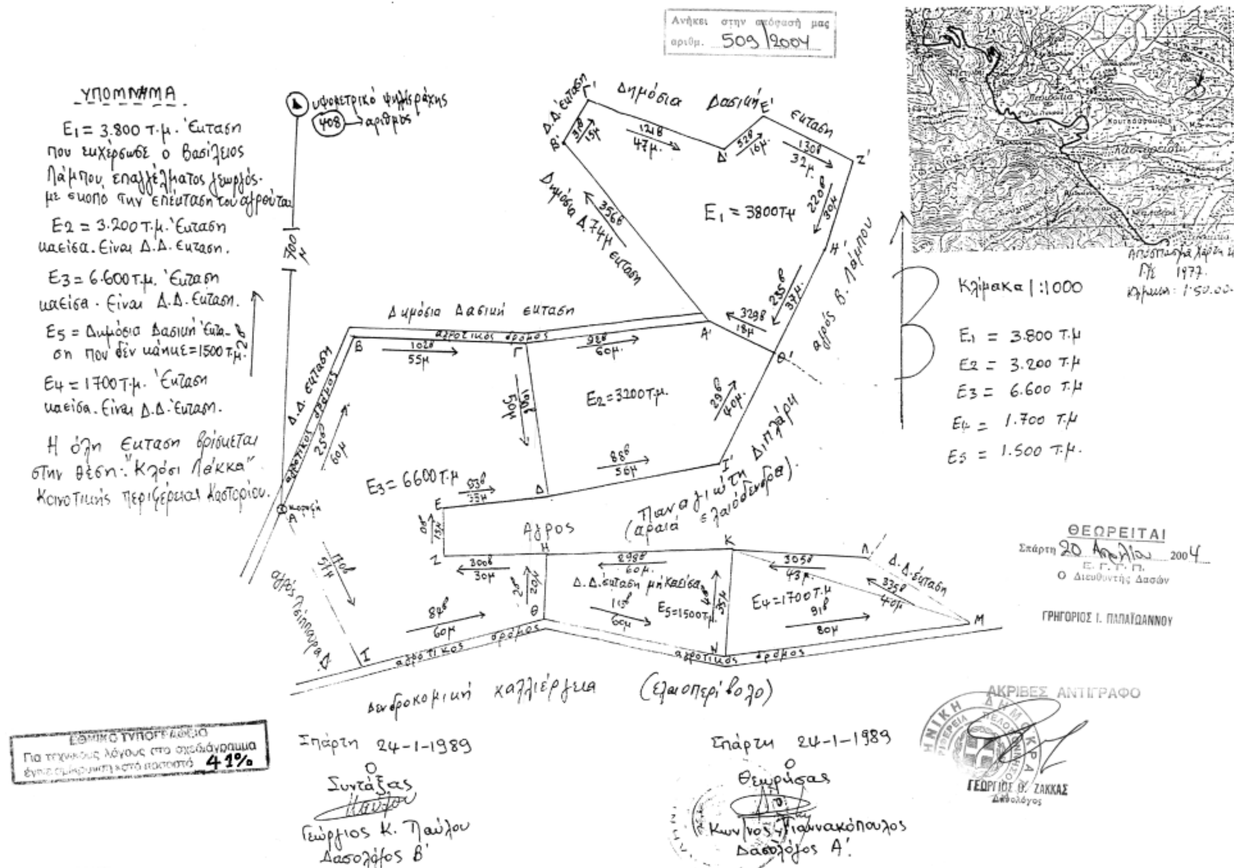

ΕΛΛΗΝΙΚΗ ΔΗΜΟΚΡΑΤΙΑ
ΝΟΜΑΡΧΙΑΚΗ ΑΥΤ/ΣΗ Α. ΑΤΤΙΚΗΣ
Δ/ΝΣΗ : ΧΩΡ. ΤΟΠ. ΠΕΡ.
ΤΜΗΜΑ : ΠΟΛ/ΚΟΥ ΣΧΕΔΙΑΣΜΟΥ

ΕΘΝΙΚΟ ΤΥΠΟΓΡΑΦΕΙΟ
Για τεχνικούς λόγους στο σχεδιάγραμμα έγινε σμίκρυνση κατά ποσοστό 34 %

Τροποποίηση ρυμ. σχεδίου παραλίας Καλυβίων στα Ο.Τ. 152 και Ο.Τ. 153 με τον αποχαρακτηρισμό τμήματος του Ο.Τ 153 από κοινόχρηστο σε οικοδομήσιμο χώρο και συνένωση αυτού με το Ο.Τ 152

Εγκρίνεται με την υπ΄αριθμ. 14292/1029/02/04 απόφαση Νομάρχη Αν. Αττικής.

Ο ΝΟΜΑΡΧΗΣ

Λ.ΚΟΥΡΗΣ

ΑΚΡΙΒΕΣ ΑΝΤΙΓΡΑΦΟ

